


別紙


豊田工業高等専門学校学寮給食，一般食堂及び売店業務実施細目において使用させる施設，設備等は次のとおりとする。（食堂，売店の位置は別紙（１）のとおり）

区分		面積	備考
施設	厨房	96 m ²	別紙(2) 学寮食堂平面図の とおり
	洗浄室	44 m ²	
	厨芥処理室	9 m ²	
	下処理室	24 m ²	
	食品庫	9 m ²	
	冷蔵庫	5 m ²	
	冷凍庫	5 m ²	
	検収室	14 m ²	
	事務室	6 m ²	
	休憩室	9 m ²	
	便所	3 m ²	
	一般食堂厨房等	96.31 m ²	別紙(3) 2階食堂平面図のとおり
	売店	50.4 m ²	別紙(4) 福利厚生会館2階平面図のとおり
学生談話室(仮)	72 m ²	別紙(4) 福利厚生会館2階平面図のとおり	
設備	建物附帯設備	一式	
物品	学寮食堂 二槽シンク 1台外	61点	別紙(5) 物品一覧表のとおり
	一般食堂 冷凍冷蔵庫 1台外	43点	別紙(6) 物品一覧表のとおり
	売店 レジ台 1台	1点	別紙(7) 物品一覧表のとおり

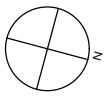


本業務位置
福利施設 (食堂)

福利施設 (売店)

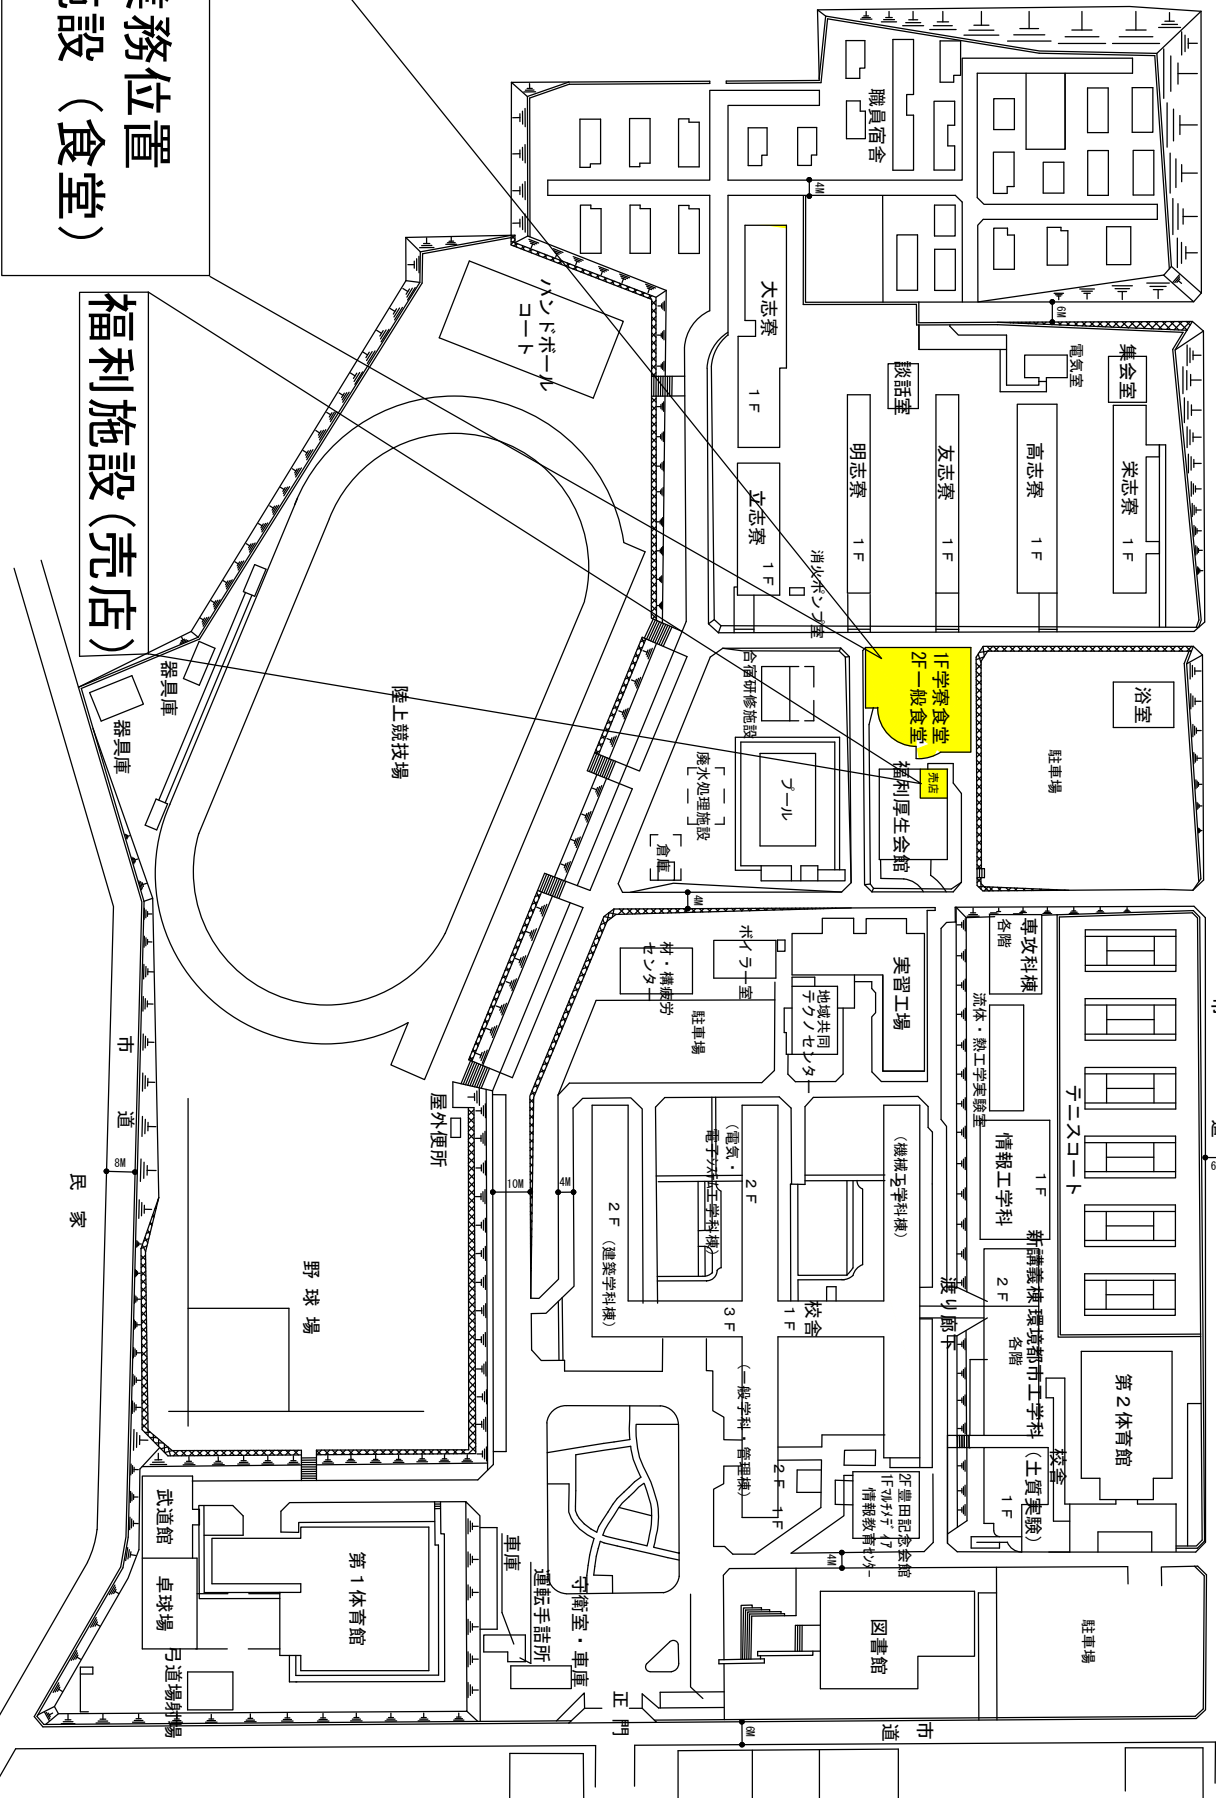

豊田工業高等専門学校栄生町団地配置図 S=1/2,000

N
別紙(2)

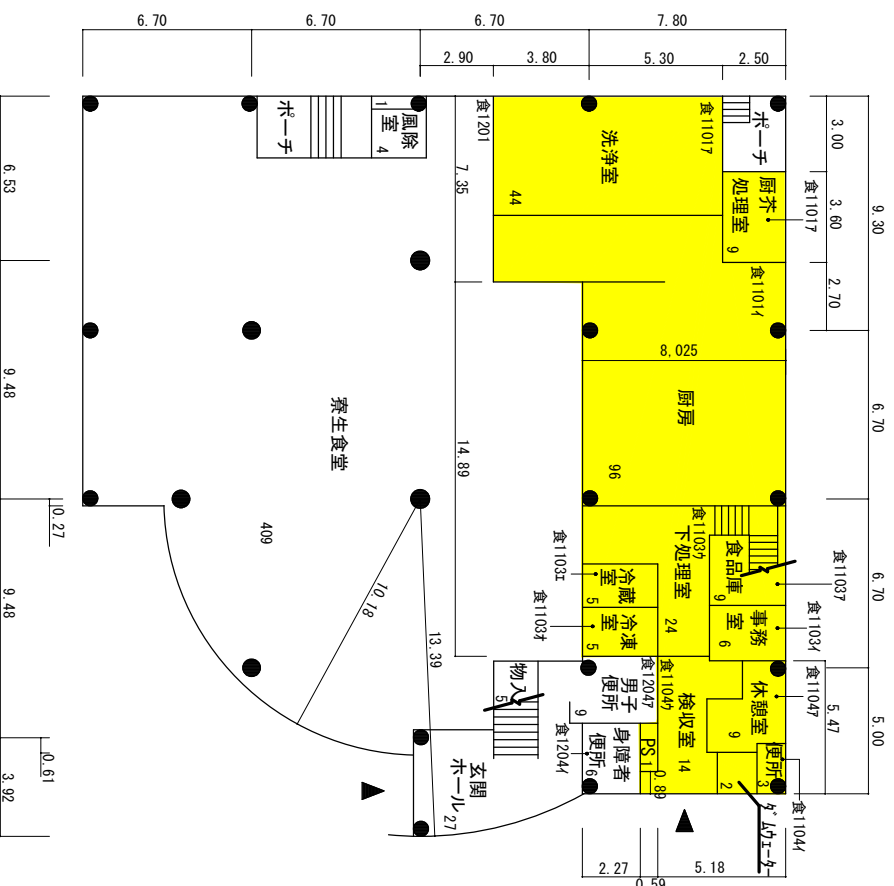


福利施設 (学寮食堂) 1F

別紙(3)

厨房等面積算定
 $(1.77+6.70+5.00) \times 7.80 - (1.77+1.37) \times 0.70 - 2.60 \times 3.26$
 $= 94.39 \text{ m}^2$ (小数点第3位以下切捨)


レジスタ一面積算定
 $0.70 \times 0.60 \times 2 = 0.84 \text{ m}^2$

温蔵・コールド・クーラユニット外面積算定
 $0.90 \times 0.60 \times 2 = 1.08 \text{ m}^2$

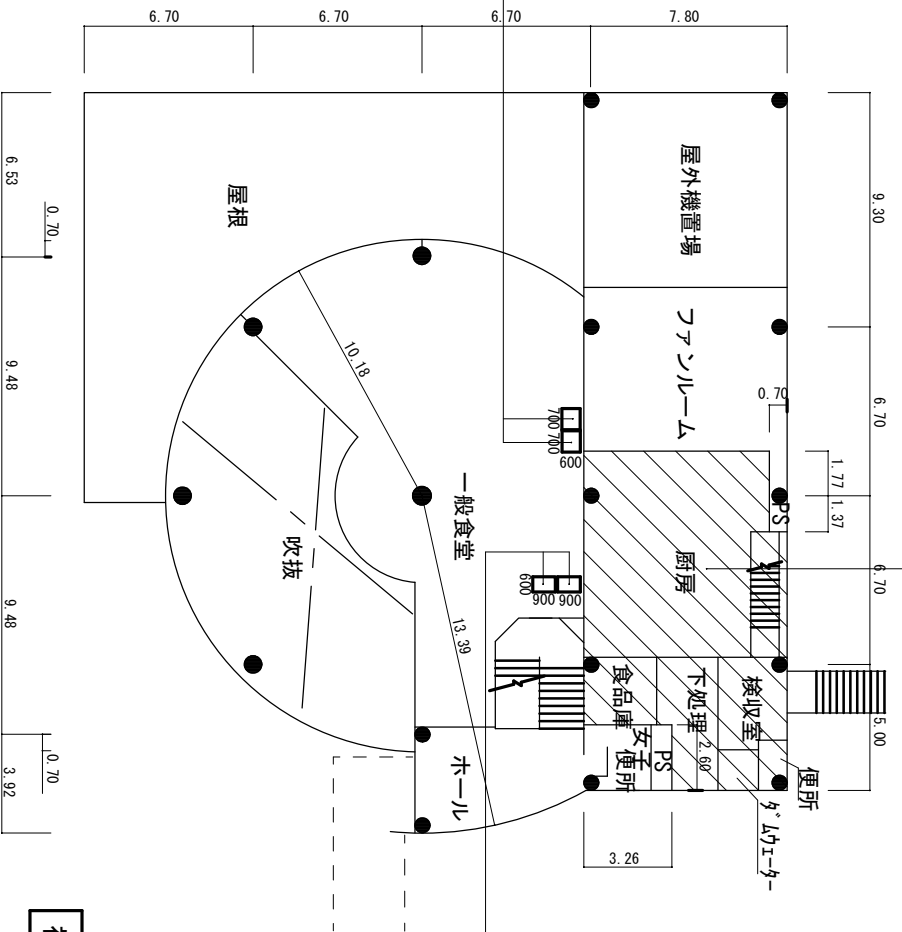

福利施設2階平面図 S=1/300

別紙 (4)

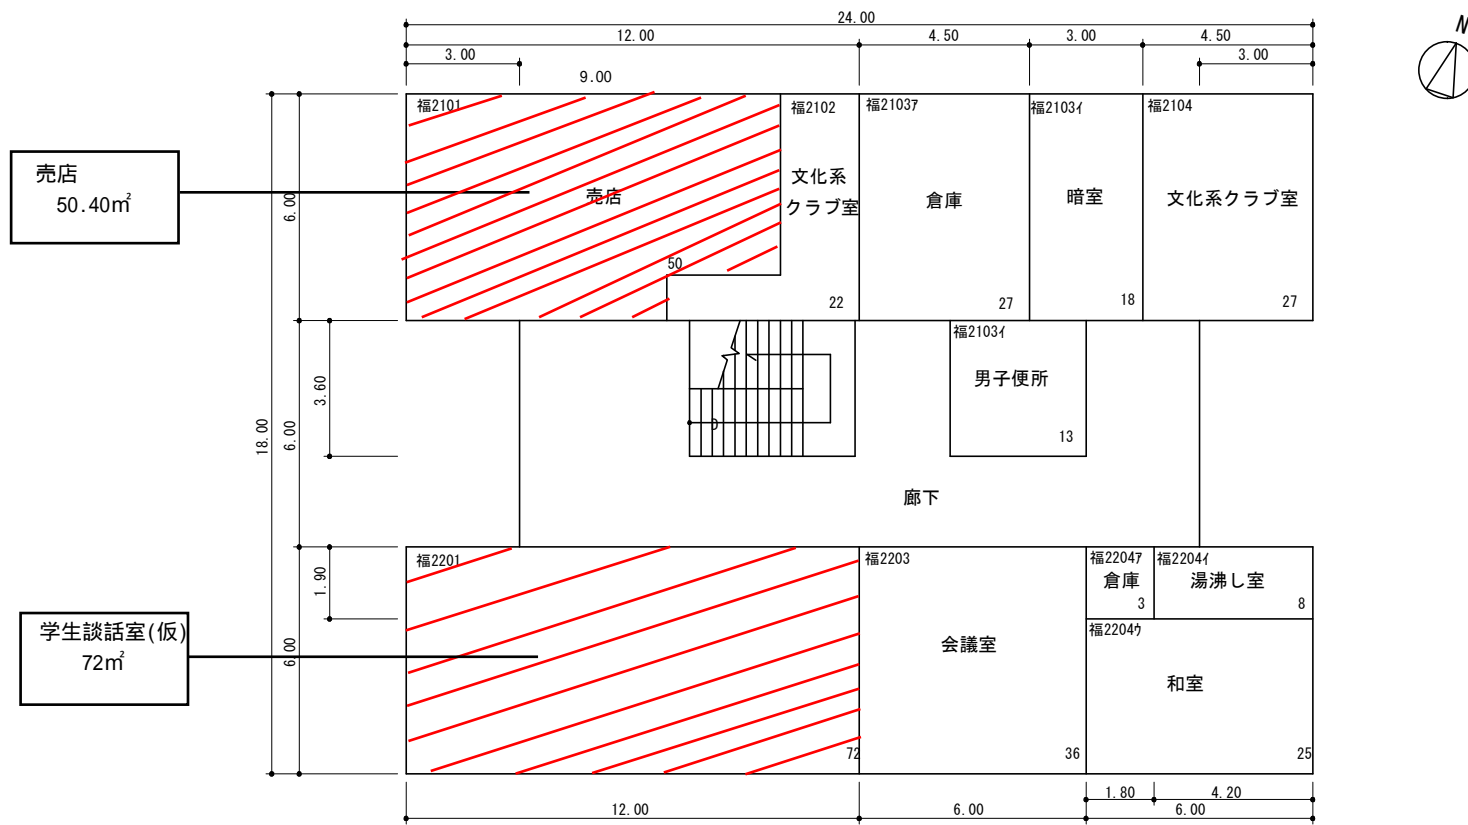

2階平面図 396㎡
S=1/200

福利厚生会館 2階平面図 S=1/200

福利施設（学寮食堂）物品一覧表

別紙（5）

NO.	品名	数量	規格	資産管理番号	設置場所
1	二槽シンク	1	アイホー S2-126D 1200X600X800	BH26H00W00000536	1階
2	二槽シンク	1	アイホー S2-157D 1500X750X800	BH26H00W00000537	1階
3	二槽シンク	1	アイホー S2-157BD 1500X750X800	BH26H00W00000538	1階
4	三槽シンク	1	アイホー S3-186BD 1800X600X800 バックガード付き	BH26H00W00000539	1階
5	盛付移動台	1	アイホー TKD-187M 1800X750X800 片面移動式 125φ	BH26H00W00000545	1階
6	炊飯器	1	服部工業 LG-707-150	BH26H00W00000549	1階
7	冷凍麺釜	2	アイホー N1RF-056B 500X600X800	BH26H00W00000558	1階
				BH26H00W00000559	
8	ガステーブル	1	アイホー AXY-1575T 1500X750X800TG	BH26H00W00000561	1階
9	包丁まな板殺菌庫	1	兼八産業 KT-CDS 乾燥殺菌式	BH26H00W00000569	1階
10	包丁まな板殺菌庫	1	アイホー KT-52H 500X500X1005 1P-100V	BH26H00W00000571	1階
11	電気式食器消毒保管庫	1	アイホー EW-1500 1360X950X1860 両面 3P-200V	BH26H00W00000570	1階
12	食器洗浄システム	1	中西製作所 トレ返却コンベア式 自動食器洗浄機	SS26H00G01000008	1階
13	ショーケース	2	アイホー CNK-157T 1500X750X1750	BH26H00W00000592	1階
				BH26H00W00000593	
14	サービステーブル	1	アイホー CTK-157 1500X750X850	BH26H00W00000594	1階
15	サービステーブル	2	アイホー CWK1-157T	SS26H00G01000009	1階
				SS26H00G01000010	
16	ウォーマーケース	2	アイホー CWK-157T 1500X750X1750 3P-200V	BH26H00W00000597	1階
				BH26H00W00000598	
17	ウォーマーケース ユニット	1	アイホー CWKU-157T 1500X750X1600 3P-200V	BH26H00W00000599	1階
18	コールドケースユニット	1	アイホー CCKU-157T 1500X750X1600 3P-200V	BH26H00W00000600	1階
19	ホットテーブル	1	アイホー CWT-127 1200X750X850 3P-200V	BH26H00W00000601	1階
20	コールドテーブル	2	アイホー RT-150PNC 1500X600X800 1P100V336リットル	BH26H00W00000603	1階
				BH26H00W00000604	
21	ティーサーバー	1	アイホー AT24HWE-TT 450X548X1490 1P-100V	BH26H00W00000608	1階
22	トレーディスペンサー	4	アイホー JO-70W-10S 788X665X1210	BH26H00W00000612	1階
				BH26H00W00000613	
				BH26H00W00000614	
23	冷蔵庫	1	アイホー HR-90S 900X800X1890 1P-100V 750リットル	BH26H00W00000299	1階
24	冷凍冷蔵庫	1	アイホー HR-150ST 1500X850X1890 1P-100Vハスルタイプ	BH26H00W00000300	1階
25	製氷器	1	ホシザキ 1M-95L-1	BH26H00W00000305	1階
26	電気湿温蔵庫	1	アイホー IHS-1275YG 1200X750X800 3P-200V	BH26H00W00000306	1階
27	リフト	1	バンロック HLF-500W ハンドリフター	BH26H00W00000627	1階
28	炊飯器	1	AIHO LG-707-150	BH26H16S00000054	1階
29	ガスフライヤー	1	タニコー株式会社製 NB-TGFL-87	BH26H21S00000025	1階
30	ガスフライヤー（右接続）	1	タニコー株式会社製 NB-TGFL-87（特）	BH26H21S00000026	1階
31	食器消毒保管器	1	AIHO EW-3003	SS26H16G01000002	1階
32	野菜調理器	1	AIHO FS-43	SS26H16G01000003	1階

NO.	品名	数量	規格	資産管理番号	設置場所
33	ガス回転釜（内釜アルミ）	1	内釜アルミ KIGID-40	BH23H24S00000012	1階
34	ガス回転釜（内釜アルミ）	1	内釜アルミ KIGID-40	BH23H24S00000013	1階
35	給茶器	1	ホシザキ PTE-100H2WA1-T-BR 搬入据付調整費含む	BH23H24S00000053	1階
36	立型炊飯器	1	服部工業 LGH-150（13A） 3段ステンレス W725×D731×H1325mm	BH23H25S00000148	1階
37	移動式スライサー置台	1	TK-177FSMDB1700×750×600φ100	BH23H25S00000219	1階
38	検食用冷凍庫（学寮食堂用）	1	URD-082FMD6 W755×D800×H1995mm	BH23H25S00000275	1階
40	ライスミニ（自動計量洗米機）	1	タニコー RM-401A型	SS23H23G01000004	1階
41	フードスライサー	1	FS-51ドライ仕様（標準付属品付）三相200V	SS23H25G01000006	1階
42	ガス式スチームコンベクションオープン	1	RATIONAL CMP201G	SS23H25G01000008	1階
43	ロールインラックカート	1	RATIONAL 2013φ	SS23H25G01000008-1	1階
44	ディッシュディスペンサー	1	アイホー JC-55 583X617X800		1階
45	ディッシュディスペンサー	1	アイホー JC-55 583X617X800		1階
46	ディッシュディスペンサー	1	アイホー JC-55 583X617X800		1階
47	シルバー返却台	1	アイホー CDS-95T 900X500X800		1階
48	サービステーブル	1	アイホー CTK-107 1050X750X850		1階
49	おき台	1	アイホー TK-186SDT 1800X600X700		1階
50	作業台	1	アイホー TK-156BD 1500X600X800 バックガード付		1階
51	ローレンジ	1	アイホー AXY-675L 600X750X450 TG		1階
52	盛付台	2	アイホー TKD137 1350X750X800 片面式		1階
53	盛付台	1	アイホー TKD126 1200X600X800 下部キャビネット		1階
54	一層シンク	1	アイホー S1-67D 600X750X800		1階
55	ラック	2	アイホー LS1520 1520X610X1590 4段式ステンレス		1階
56	ラック	1	アイホー MS1220 1220X460X1590 4段式ステンレス		1階

福利施設（一般食堂）物品一覧表

別紙(6)

NO.	品名	数量	規格	資産管理番号	設置場所
1	冷凍冷蔵庫	1	アイホー HF-63SR 625X650X1890 1P-100V 300リットル	BH26H00W00000294	2階
2	製氷機	1	アイホー IM-35TL 503X455X800 1P-100V 30Kg キューブ	BH26H00W00000304	2階
3	二槽シンク	1	アイホー S2-127D 1200X750X800	BH26H00W00000532	2階
4	二槽シンク	1	アイホー S2-127BD 1200X750X800	BH26H00W00000533	2階
5	三槽シンク	1	アイホー S3-186BD 1800X600X800	BH26H00W00000534	2階
6	シャワーシンク	1	豊田エイタツ SUS430 750X410X830 変形浸漬槽付	BH26H00W00000535	2階
7	ガス式ゆで麺機	1	アイホー ESY-1 650X600X800 TG 6 籠用 給湯装置付	BH26H00W00000547	2階
8	ガス遠赤外線フライヤー	1	アイホー FG-13W 690X600X800 2槽 20A	BH26H00W00000562	2階
9	包丁まな板殺菌庫	1	アイホー KT-53H 850X610X1360	BH26H00W00000567	2階
10	電気式食器消毒保管機	1	アイホー EW-1503 1360X950X1890 片面 3P-200V	BH26H00W00000568	2階
11	ドアタイプ食器洗浄機	1	アイホー S-60 630X614X1385	BH26H00W00000572	2階
12	コールドテーブル	1	アイホー RT-120PNC 1200X600X800 1P-100V 252リットル	BH26H00W00000587	2階
13	サービステーブル	1	アイホー CTK-126 1200X600X850	BH26H00W00000588	2階
14	ライスサービステーブル	1	アイホー CTK-156T 1500X600X850	BH26H00W00000589	2階
15	コールドケースユニット	1	アイホー CCKU-96 900X600X1600	BH26H00W00000590	2階
16	温蔵ケース	1	豊田エイタツ SUS304 900X600X1600 特 ET-96	BH26H00W00000591	2階
17	ラックトレイディスペンサー	1	アイホー JO-70W 788X665X910	BH26H00W00000610	2階
18	トレイディスペンサー	1	アイホー JO-70W-10S 788X665X1210	BH26H00W00000611	2階
19	コンビオーブン	1	アイホー ACO-060GS ガス式6段 片面 単相100V 13A	SS23H25G01000007	2階
20	冷凍冷蔵庫	1	ホシザキ HRF-180ZF3	BH23H23S00000008	2階
21	検食用冷凍庫（一般食堂用）	1	サンデン VF-K120X W460×D585×1110mm	BH23H25S00000276	2階
22	一槽シンク	1	アイホー S1-127BD 1200X750X800		2階
23	調理台	1	アイホー TK-167BSD 1650X750X800		2階
24	作業台	1	アイホー TK-96SD 900X600X800		2階
25	作業台	2	アイホー TKD-124 1200X450X800		2階
26	作業台	1	アイホー TK-156BDT 1500X600X800		2階
27	作業台	2	アイホー TK-186BSD 1800X600X800		2階
28	湯煎	1	アイホー MGY-036NCX 350X600X800		2階
29	ガステーブル	1	アイホー AXY-12603T 1200X600X800 TG		2階
30	ラック	3	アイホー LS1820 1820X610X1590 4 段式ステンレス		2階
31	クリーンテーブル	1	アイホー PTK-127BT 1200X750X830		2階
32	ソイルドテーブル	1	アイホー PTK-77BT 750X750X830		2階
33	脇台	2	アイホー TK-124T 1200X450X800		2階
34	サービステーブル	1	アイホー TK-126T 1200X600X850		2階
35	サービステーブル	1	アイホー CTK-156T 1500X600X800		2階
36	卓上ウオーマー	1	アイホー TEW-E 350X550X260 1P-100V		2階
37	卓上ウオーマー	1	アイホー TEW-C 350X550X260 1P-100V		2階
38	卓上ウオーマー	1	アイホー TEW-E 350X550X260 1P-100V		2階

福利厚生会館（売店）物品一覧表

別紙(7)

NO.	品 名	数量	規 格	資産管理番号	設置場所
1	台	1	三洋 レジ台 幅350X550X820		2階